


# 紀南文化会館 大ホール平面図

催事名 \_\_\_\_\_

\_\_\_\_\_

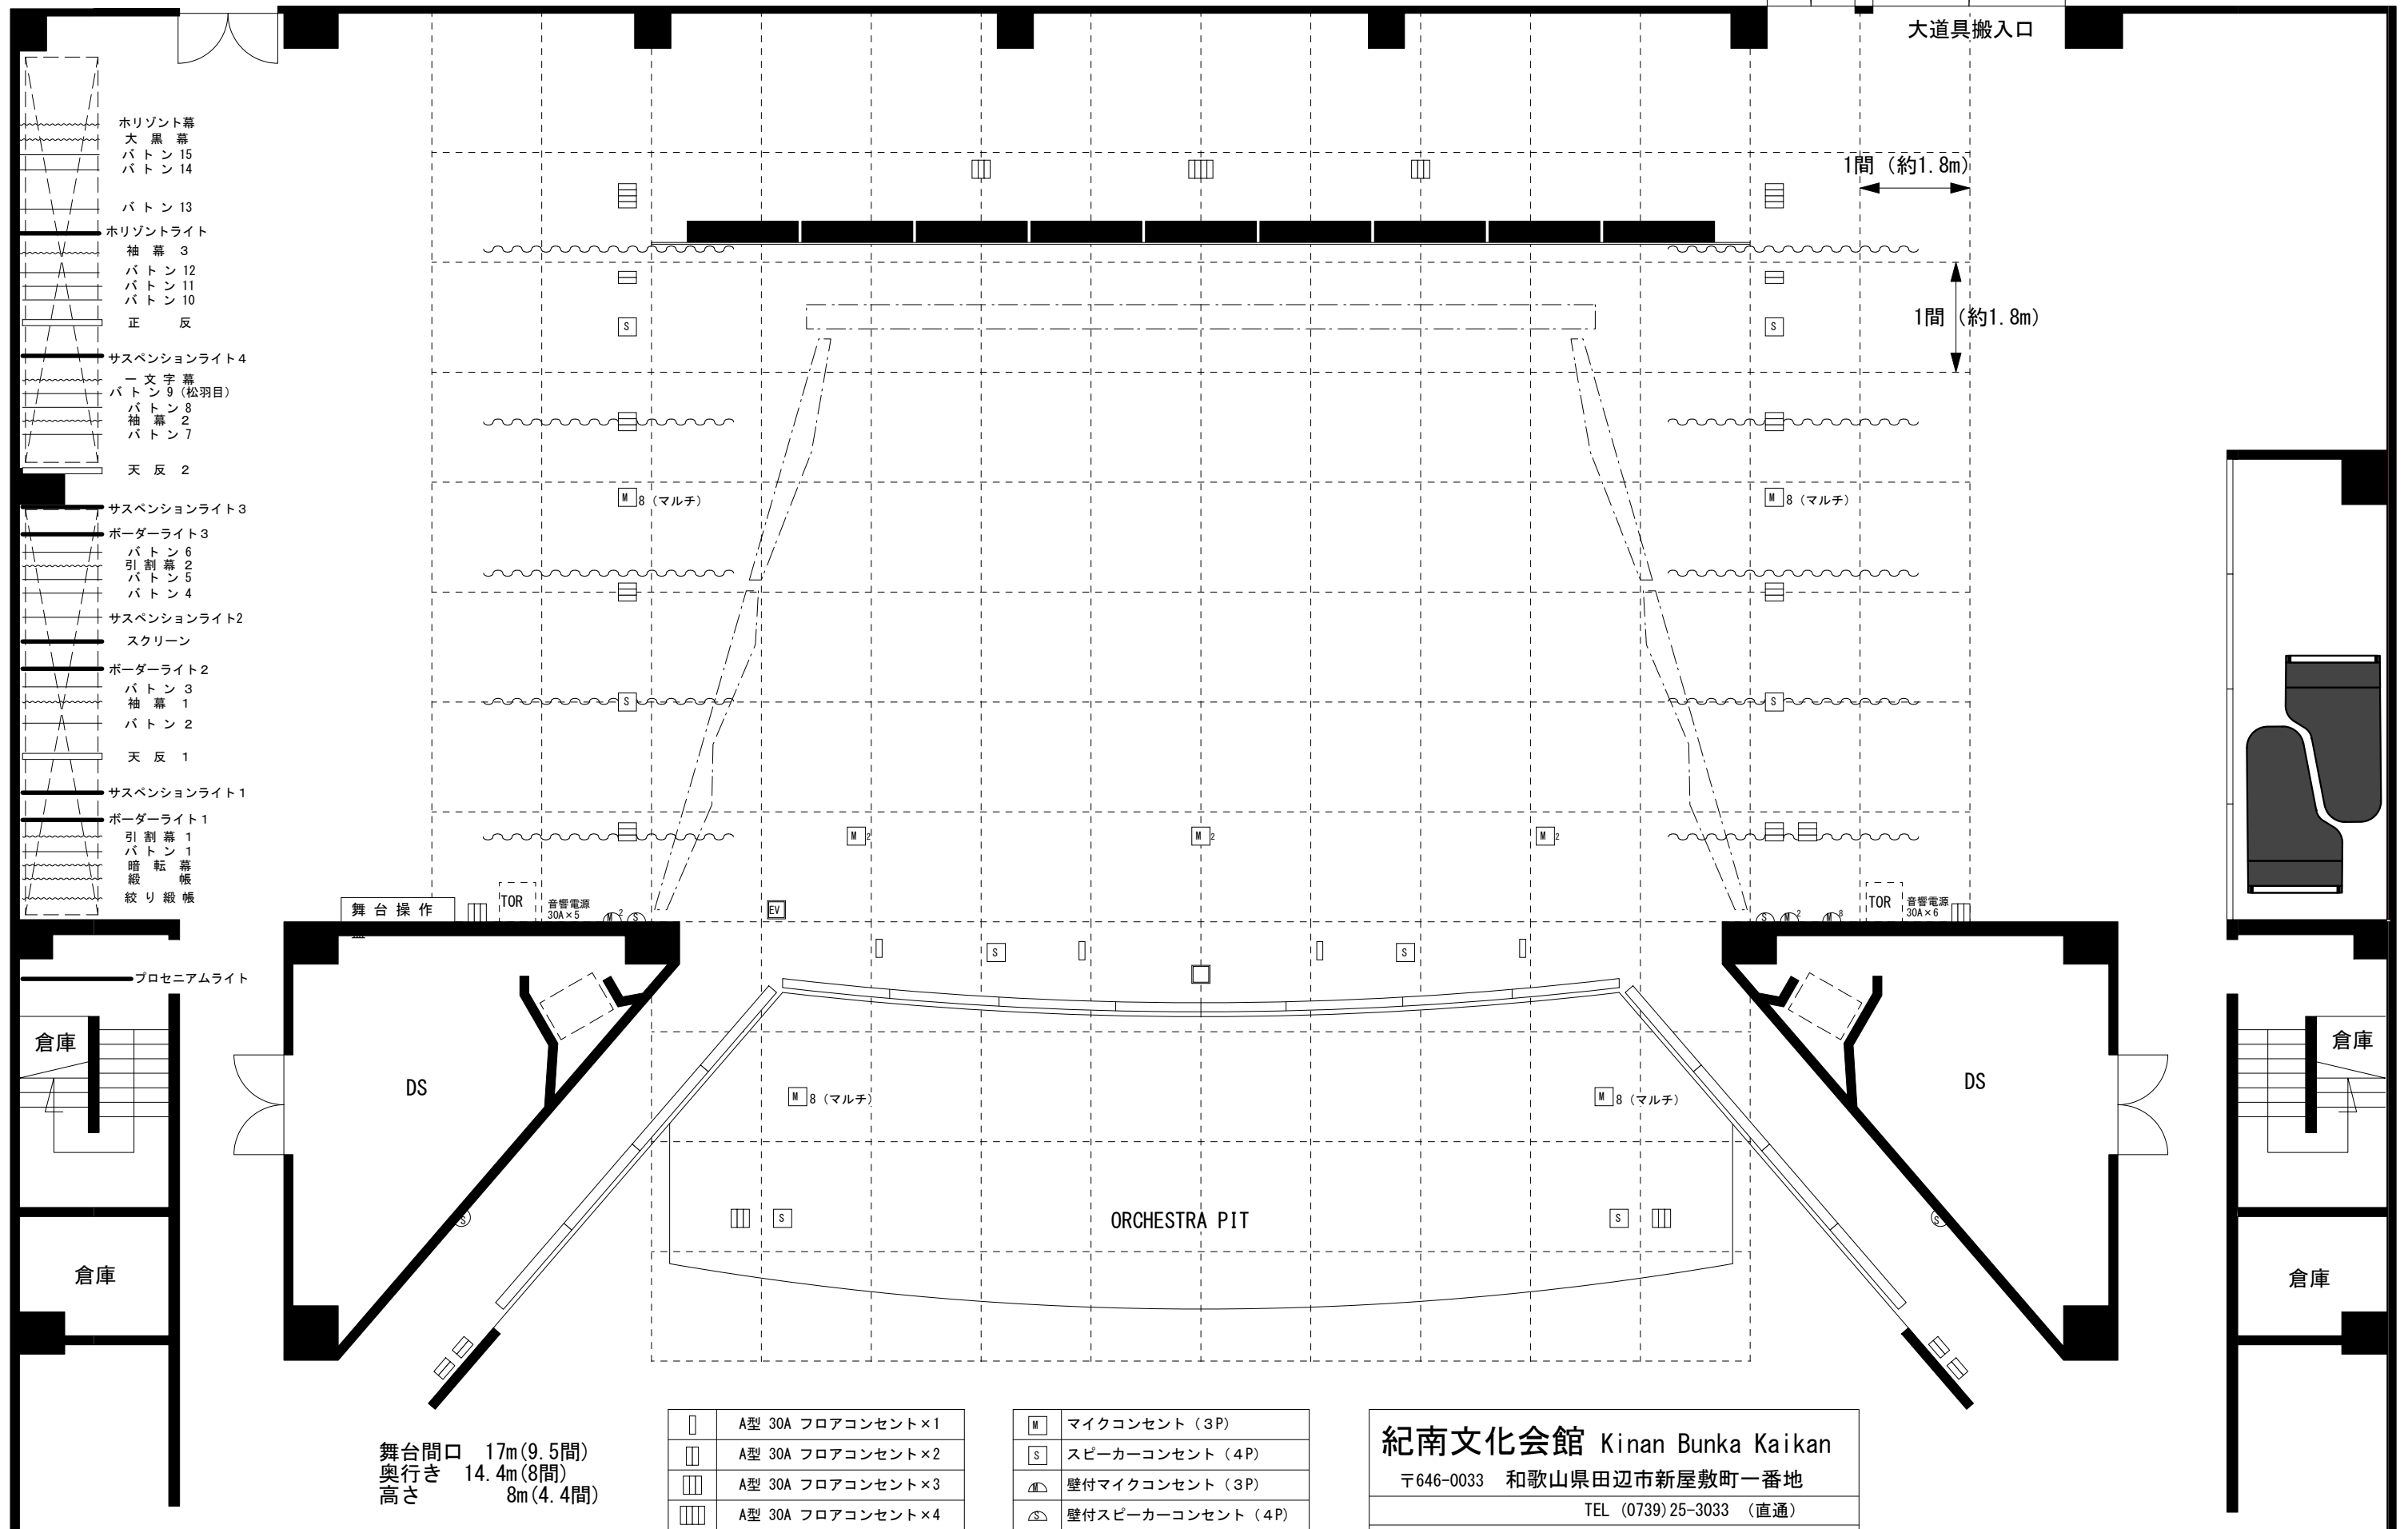

- ホリゾン幕  
大黒幕  
バトン 15  
バトン 14
- バトン 13
- ホリゾンライト  
袖幕 3  
バトン 12  
バトン 11  
バトン 10  
正 反
- サスペンションライト 4  
一文字幕  
バトン 9 (松羽目)  
バトン 8  
袖幕 2  
バトン 7  
天 反 2
- サスペンションライト 3
- ボーダーライト 3  
バトン 6  
引割幕 2  
バトン 5  
バトン 4
- サスペンションライト 2  
スクリーン
- ボーダーライト 2  
バトン 3  
袖幕 1  
バトン 2  
天 反 1
- サスペンションライト 1
- ボーダーライト 1  
引割幕 1  
バトン 1  
暗転幕  
縦 帳  
絞り 縦 帳

- プロセニウムライト
- 倉庫
- 倉庫

舞台間口 17m(9.5間)  
奥行き 14.4m(8間)  
高さ 8m(4.4間)

□	A型 30A フロアコンセント×1	■	マイクコンセント (3P)
□□	A型 30A フロアコンセント×2	■	スピーカーコンセント (4P)
□□□	A型 30A フロアコンセント×3	■	壁付マイクコンセント (3P)
□□□□	A型 30A フロアコンセント×4	■	壁付スピーカーコンセント (4P)
EV	エレベーターマイク		

**紀南文化会館 Kinan Bunka Kaikan**  
〒646-0033 和歌山県田辺市新屋敷町一番地  
TEL (0739) 25-3033 (直通)  
FAX (0739) 26-3220