


紀南文化会館 大ホール 断面図

- ① プロセニアムライト
- ② 絞り緞帳
- ③ 緞帳
- ④ 暗転幕
- ⑤ バトン 1
- ⑥ 引割幕 1
- ⑦ ボーダーライト 1
- ⑧ サスペンションライト 1
- ⑨ 天井反射板 1
- ⑩ バトン 2
- ⑪ 袖幕 1
- ⑫ バトン 3
- ⑬ ボーダーライト 2
- ⑭ スクリーン枠
スクリーン袖カットマスク
- ⑮ サスペンションライト 2
- ⑯ バトン 4
- ⑰ バトン 5
- ⑱ 引割幕 2
- ⑲ バトン 6
- ⑳ ボーダーライト 3
- ㉑ サスペンションライト 3
- ㉒ 天井反射板 2
- ㉓ バトン 7
- ㉔ 袖幕 2
- ㉕ バトン 8
- ㉖ バトン 9
- ㉗ 一文字幕
- ㉘ サスペンションライト 4
- ㉙ 正面反射板
- ㉚ バトン 10
- ㉛ バトン 11
- ㉜ バトン 12
- ㉝ 袖幕 3
- ㉞ ホリゾンライト
- ㉟ バトン 13
- ㊱ バトン 14
- ㊲ バトン 15
- ㊳ 大黒幕
- ㊴ ホリゾン幕
- ㊵ 側面反射板1上手
- ㊶ 側面反射板1下手
- ㊷ 側面反射板2上手
- ㊸ 側面反射板2下手
- ㊹ 定式幕
- ㊺ ライトタワー1上手
- ㊻ ライトタワー1下手
- ㊼ ライトタワー2上手
- ㊽ ライトタワー2下手

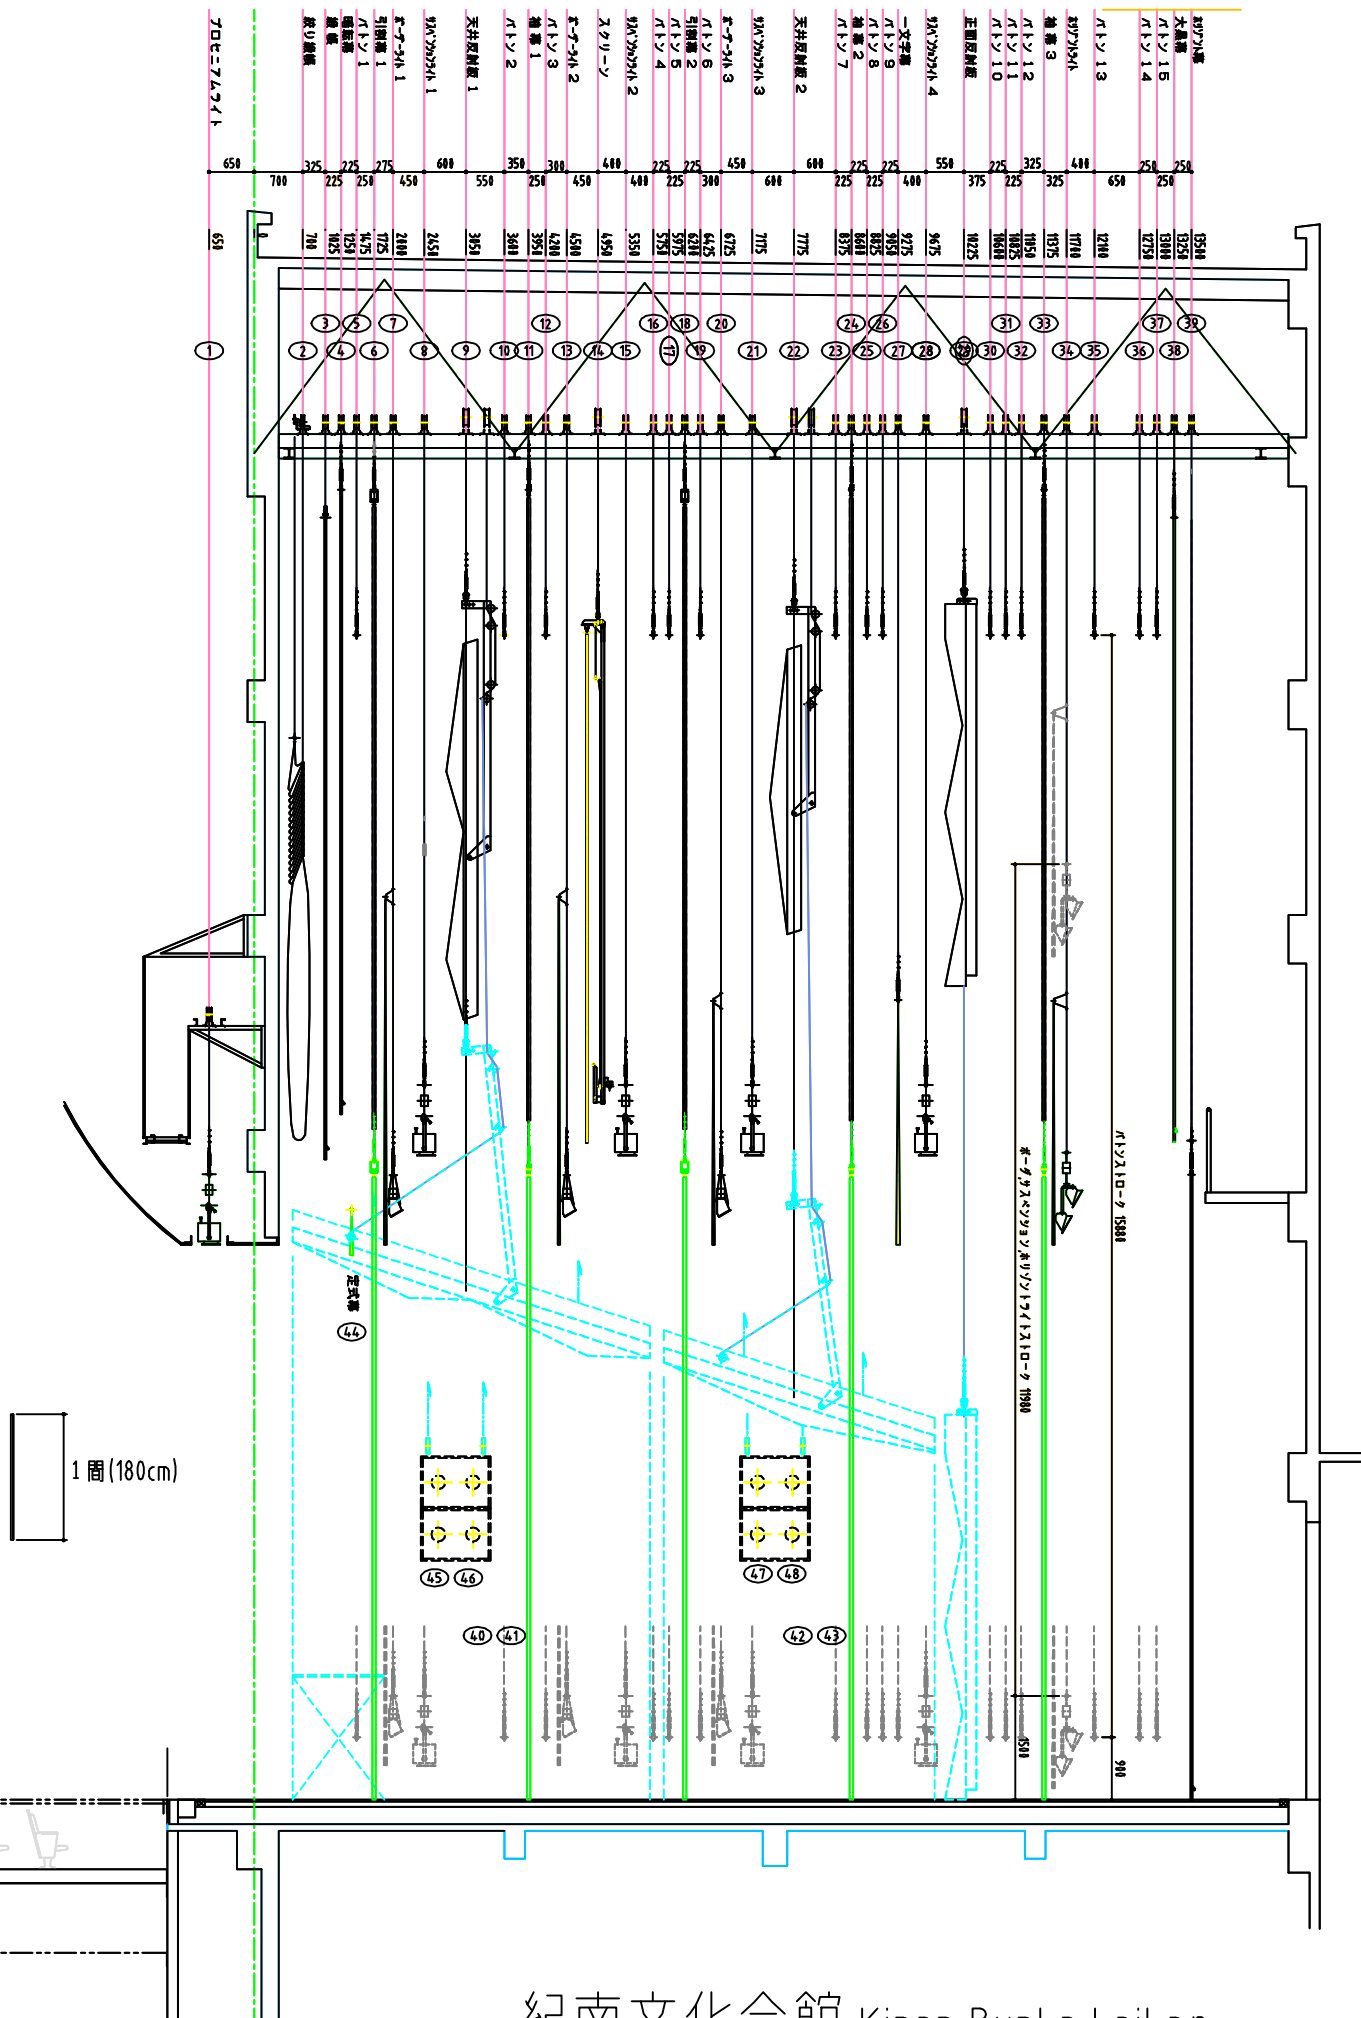

舞台間口 17m
奥行き 14.4m
高さ 8m

紀南文化会館 Kinan Bunka kaikan
〒646-0033
和歌山県田辺市新屋敷町 1番地
tel.0739-25-3033 fax.0739-26-3220
<http://www.kinanbunkakaikan.jp>