


紀南文化会館研修室・和室平面図

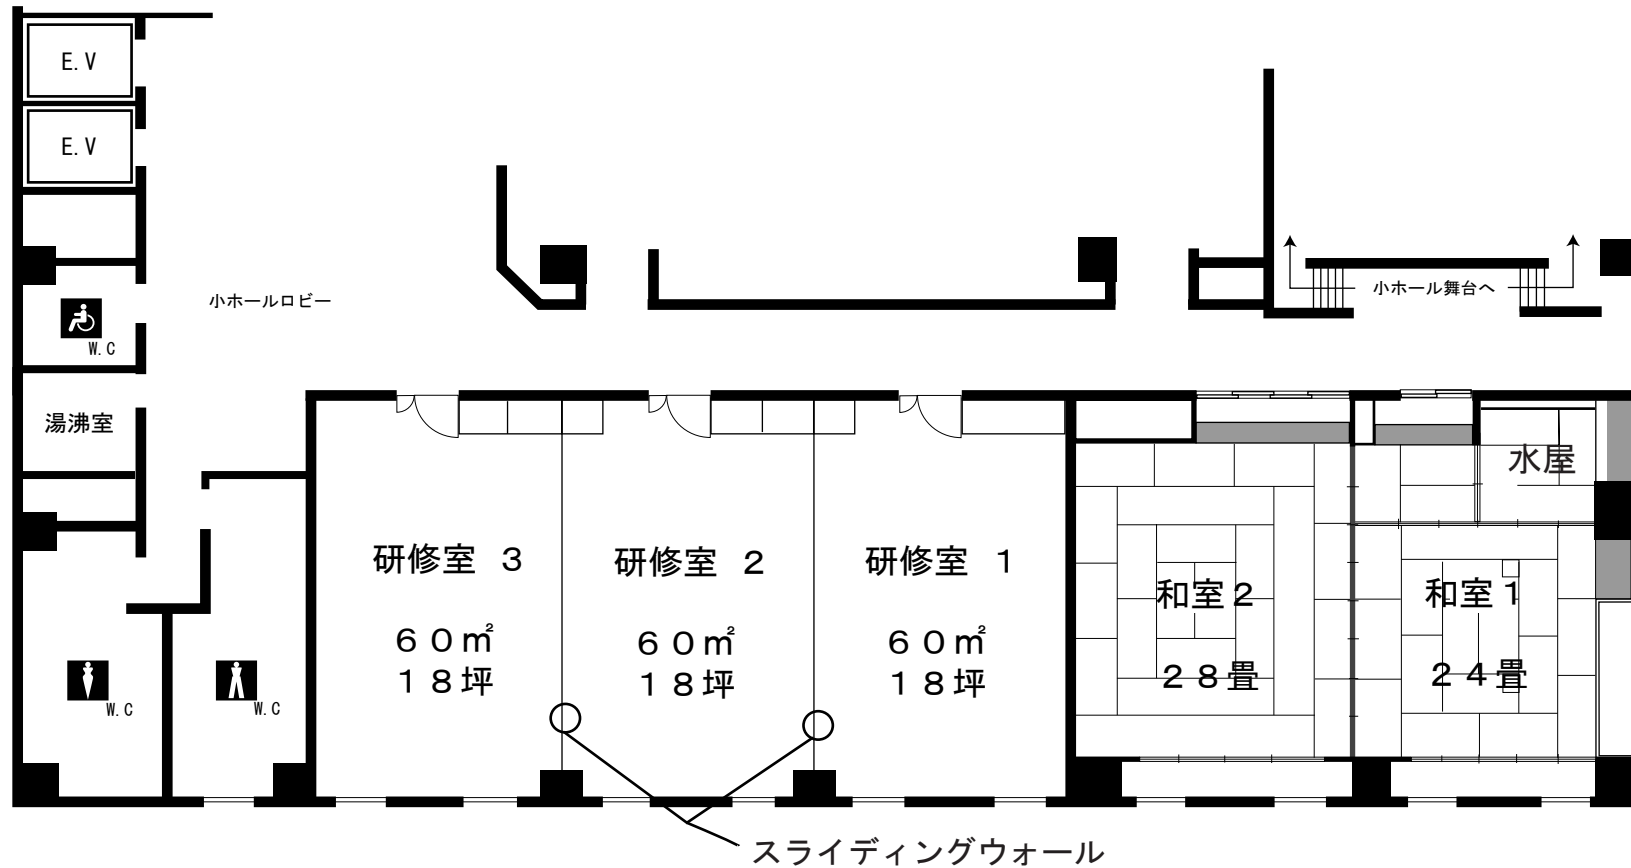

* 研修室 *

奥行き10m・幅6m
定員約30名
各部屋通しての使用も可能です

* 無料貸出設備 *

机(縦45cm×横180cm) 10台
イス30脚
ホワイトボード

* 有料貸出設備 *

机・イス追加
各一台 ¥50
穴あきパネル
(180cm×120cm)
1枚 ¥50
彫刻台 1台 ¥100
拡声設備
(マイクセット/CD/MD)
一式 ¥1,080

TV (42型)
DVD・ビデオ
各 ¥1,080
スクリーン(80インチ)
¥540
プロジェクター
(Panasonic TH-LB20)
¥5,400
司会台 1台 ¥210

* 和室 *

各部屋 化粧台付き
和室1 水屋付き
2部屋通しての使用も可能です

※ポット・湯のみなどの貸出はありますが、
茶葉などは持込みさせていただきます。

◎貸出設備の一部は先着順受付の備品もございます。
なるべくお早めにご検討・ご予約ください。