


紀南文化会館 小ホール平面図

(1/100 : A4用紙)

催事名 _____

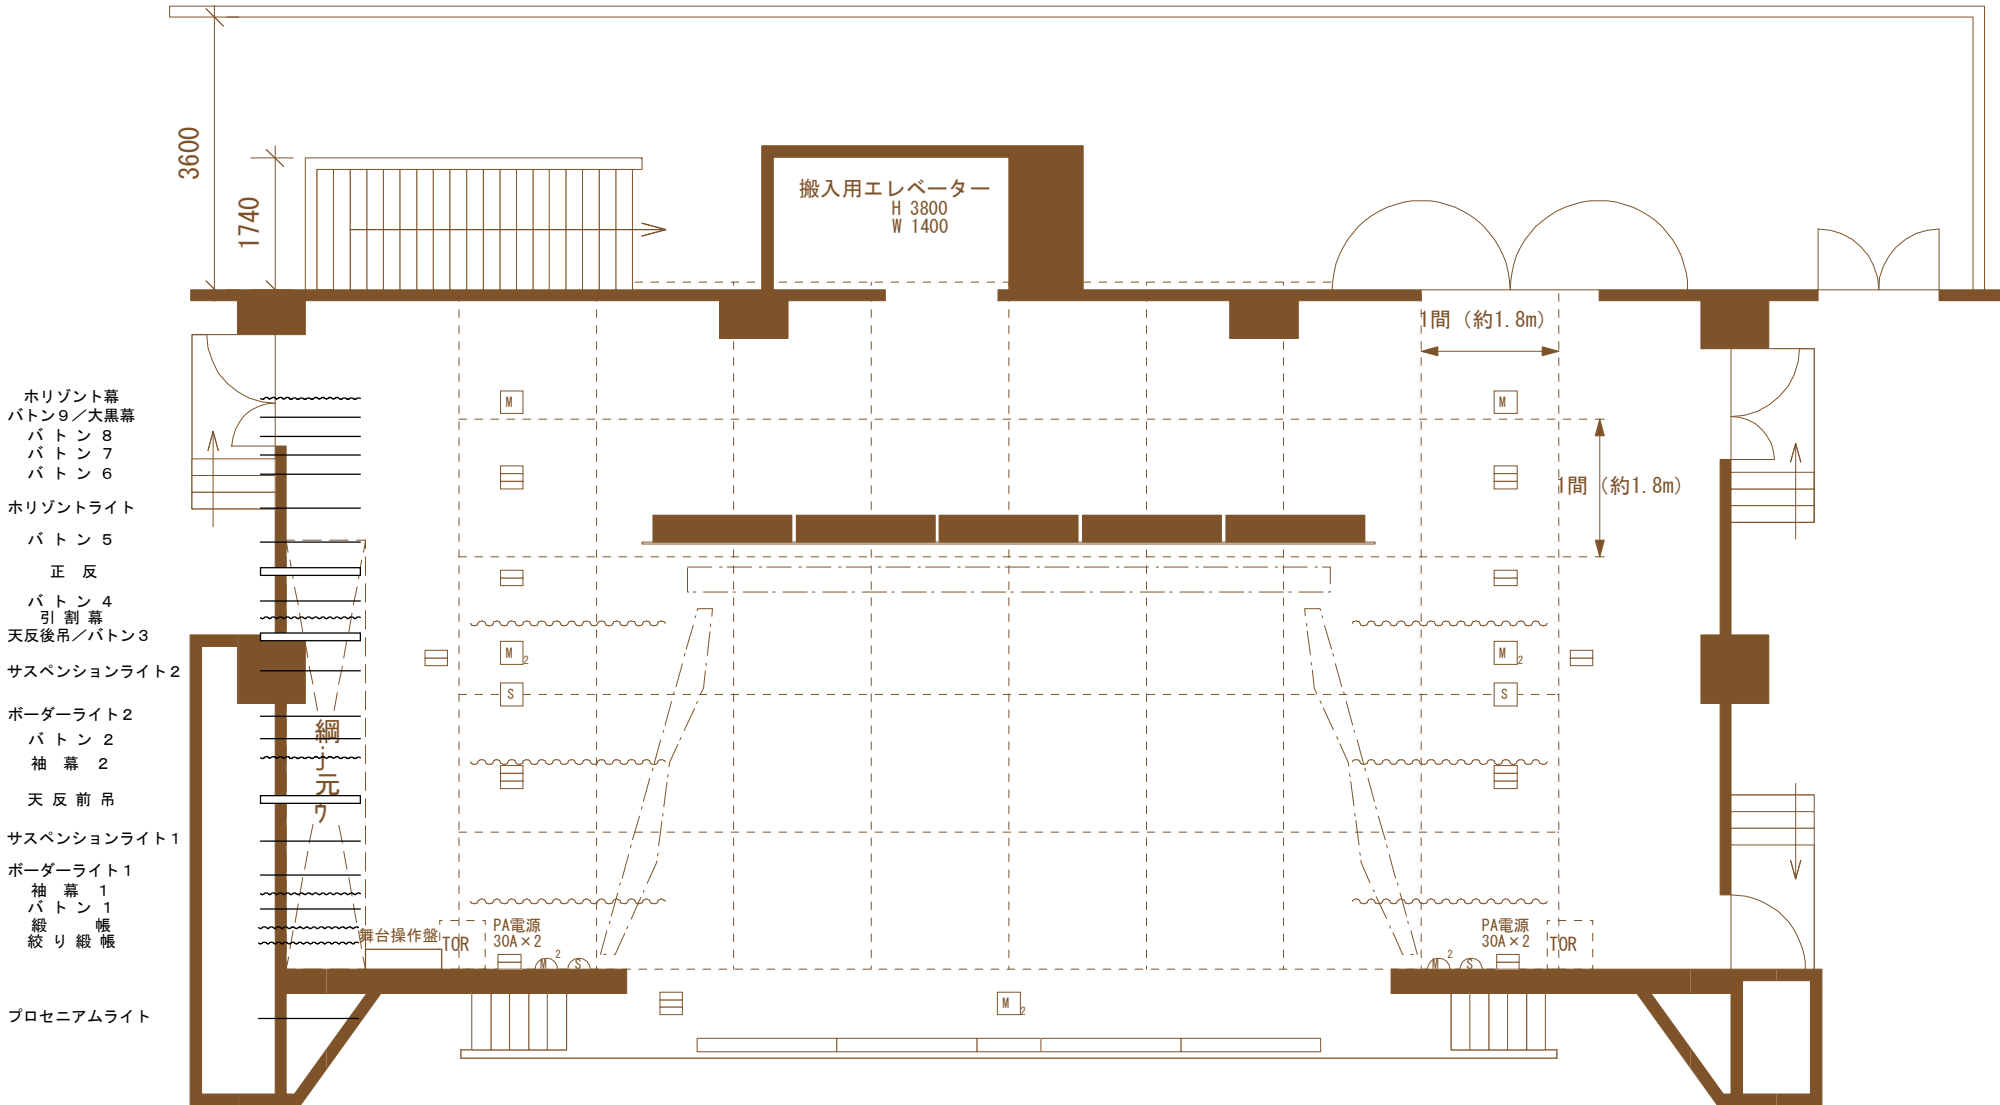

- 水平幕
- バトン9/大黒幕
- バトン8
- バトン7
- バトン6
- 水平ライト
- バトン5
- 正反
- バトン4
- 引割幕
- 天反後吊/バトン3
- サスペンションライト2
- ボーダーライト2
- バトン2
- 袖幕2
- 天反前吊
- サスペンションライト1
- ボーダーライト1
- 袖幕1
- バトン1
- 網帳
- 絞り網帳
- プロセニウムライト

搬入用エレベーター
H 3800
W 1400

1間 (約1.8m)

1間 (約1.8m)

舞台操作盤 TOR

PA電源 30A x 2

PA電源 30A x 2 TOR

舞台間口 10m (5.5間)
奥行き 8.8m (4.8間)
高さ 5m (2.8間)

	A型 30A フロアコンセント×1
	A型 30A フロアコンセント×2
	A型 30A フロアコンセント×3
	A型 30A フロアコンセント×4

	マイクコンセント
	スピーカーコンセント
	壁付マイクコンセント
	壁付スピーカーコンセント

紀南文化会館 Kinan Bunka Kaikan	
〒646-0033 和歌山県田辺市新屋敷町一番地	
TEL (0739) 25-3033 (直通)	
FAX (0739) 26-3220	